


CHAPONOST

« *Le clos des Fraisiers* »

6 parcelles viabilisées

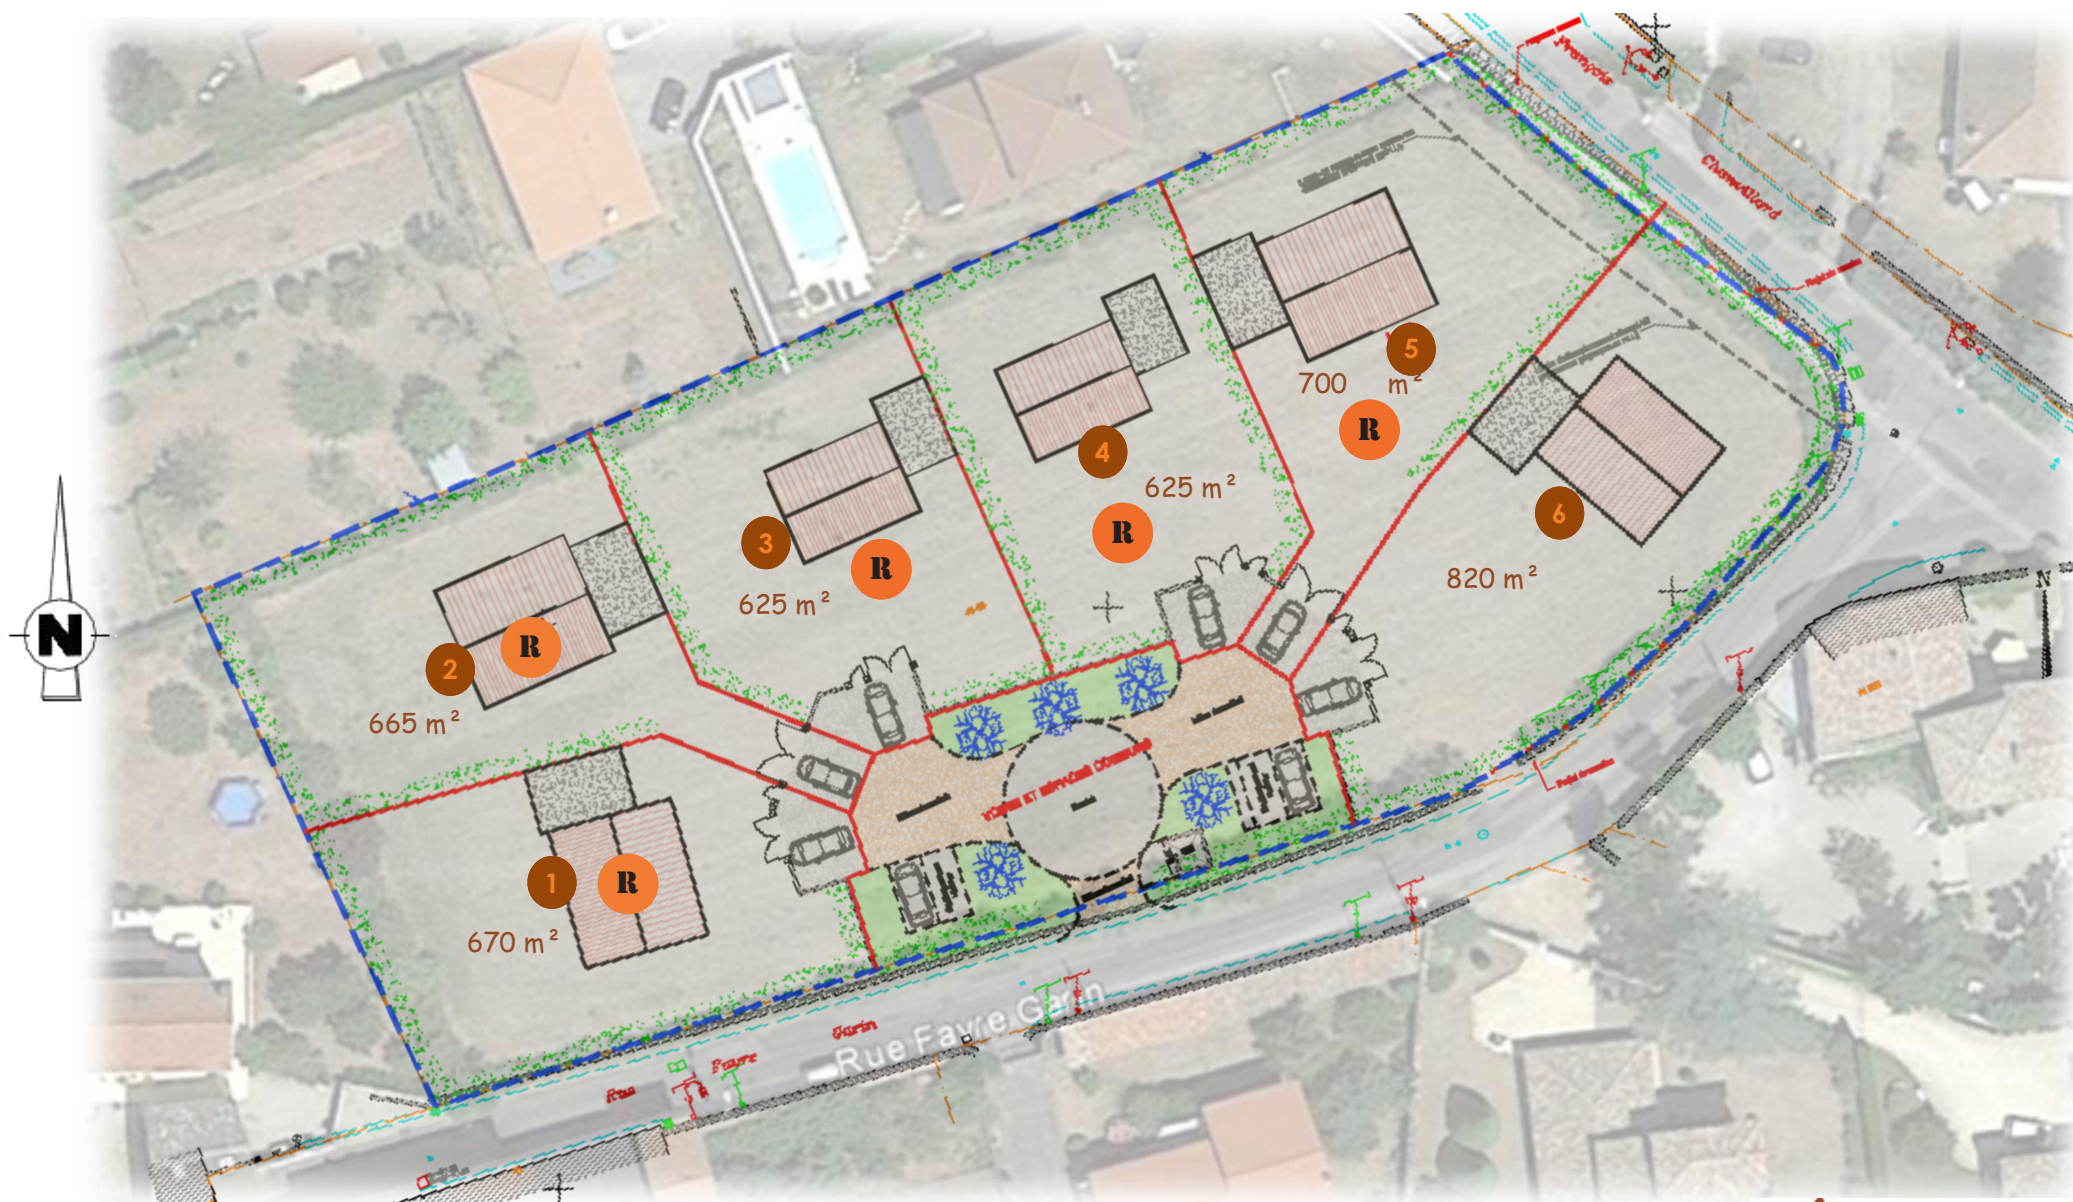

Les surfaces ne seront définitives qu'après bornage effectué par le géomètre expert.

R Lots réservés

V Lots vendus

Projet présenté par

Anthema
aménagement votre espace de vie