


THURINS

« Les terrasses du Garon »

2 parcelles viabilisées

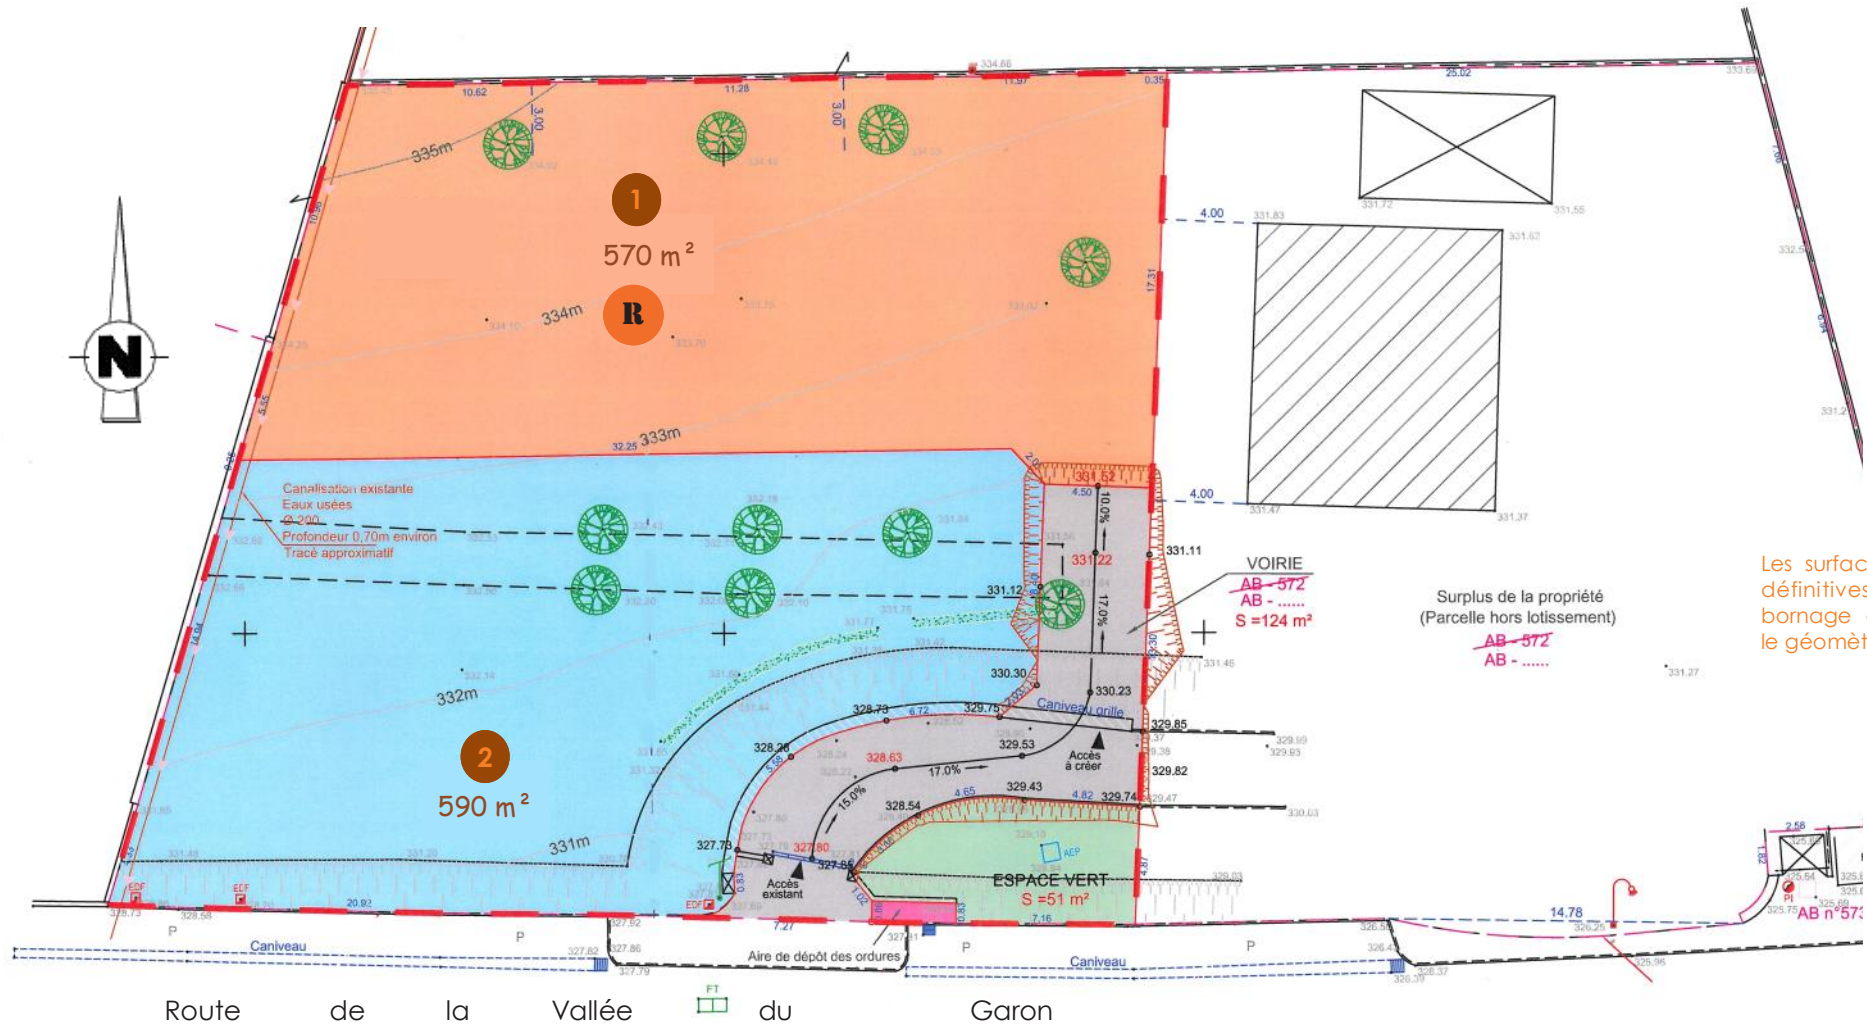

R Lots réservés

Projet présenté par **Anthema**
aménagement votre espace de vie